


# BYTOVÝ DŮM č. 496

PK – 2x ZÁVĚSNÝ KONDENZAČNÍ PLYNOVÝ KOTEL ZN. VAILLANT  
 TYP : VU 466/4-5 eco TEC plus  
 VÝKON : 12,5 – 45 kW , 4,8 m<sup>3</sup>/hod ZP)

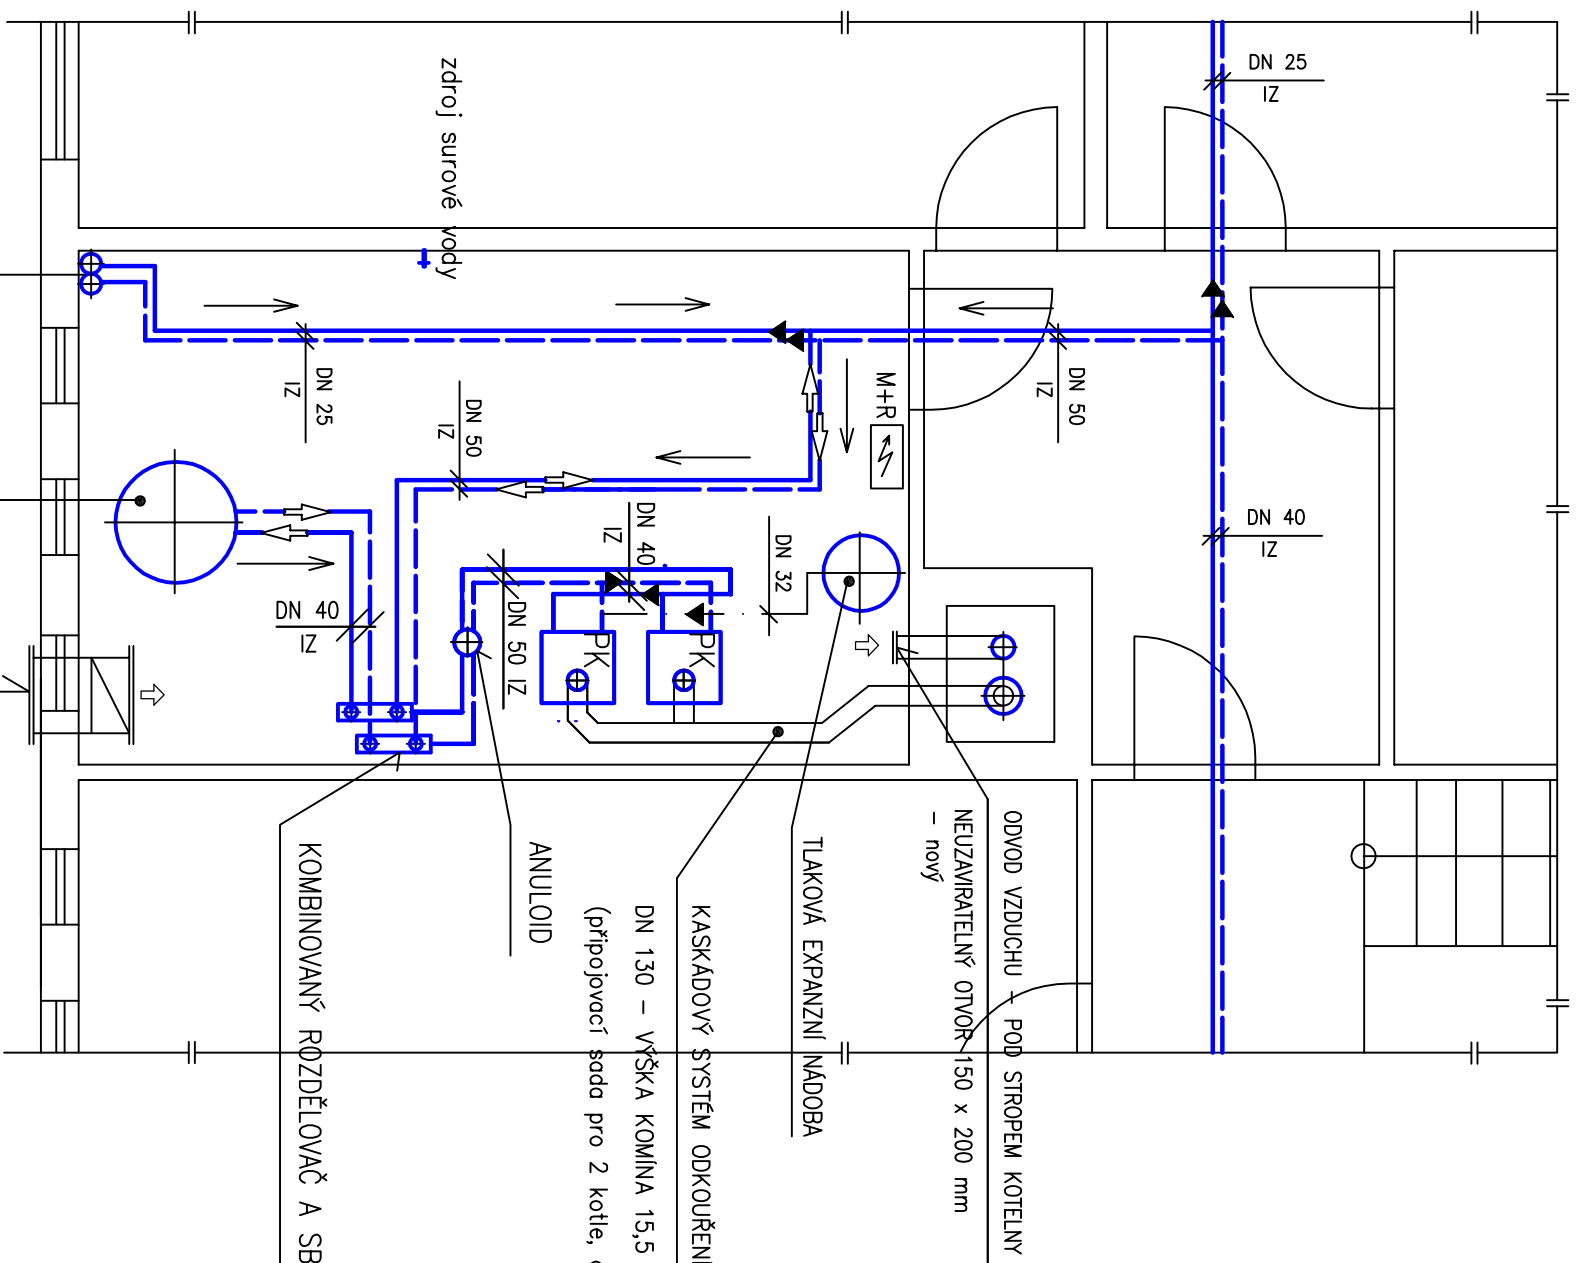

KASKADOVÝ SYSTÉM ODKOUŘENÍ PRO 2 KONDENZAČNÍ KOTLE VAILLANT  
 DN 130 – VÝŠKA KOMÍNA 15,5 m, ÚČINNÁ VÝŠKA cca 14,5 m – VEDENO VE STÁVAJÍCÍM KOMÍNOVÉM PRŮDUCHU DN 225  
 (připojovací sada pro 2 kotle, délka v šachtě cca 14,5 m)

**TEPLÁ VODA MAX. 70/55°C - 0,2 MPa**  
**- EKVIKTERNĚ REGULOVANÁ - 65/50°C**  
**ZKUŠEBNÍ TLAK DLE ČSN 06 0310**

NEREZOVÝ OHŘÍVAČ VODY S TRUBKOVÝM VÝMĚNÍKEM  
 200 x 250 mm K PODLAŽE KOTELNY  
 – využít stávající

PŘÍVOD VZDUCHU – SVEDENO VZI POTRUBÍM  
 200 x 250 mm K PODLAŽE KOTELNY  
 – využít stávající

TYP : ANTIKOR TV2 – OBSAH : 400 l  
 VÝKON : cca 40 kW (T.V. 70/55°C) , S = 2 m<sup>2</sup>  
 DODÁVÁ : KP MARK s.r.o., JINDŘICHŮV HRADEC

INVESTOR Lěčebna TRN Janov

AKCE :  
**TRN JANOV - Rekonstrukce topného systému**  
 v B. D. č. 496 , 497 - Janov  
 (Janovská č. 496, 497 , Janov)  
**VYTAPĚCÍ SYSTÉM**

POŘADÍ

**5** **PŮDORYS - KOTELNA 1**  
 č. p. 496

ODP. PROJEKTANT	D. DRAŽSKÁ
PROJEKTANT	D. DRAŽSKÁ
PROJEKTANT	D. DRAŽSKÁ
DATUM	06/2015
ČÍSLO ZAKÁZKY	733/06/15-VS
STUPĚŇ	DPS
ČÍSLO VÝKRESU	<b>TK-3325-05-15</b>
MĚŘÍTKO	1 : 50